


2 Recámaras / Bedrooms
1 Baño / Bath

Interior / Interior
61.68 m2 / 664 sqft

TOTAL
61.68 m2 / 664 sqft

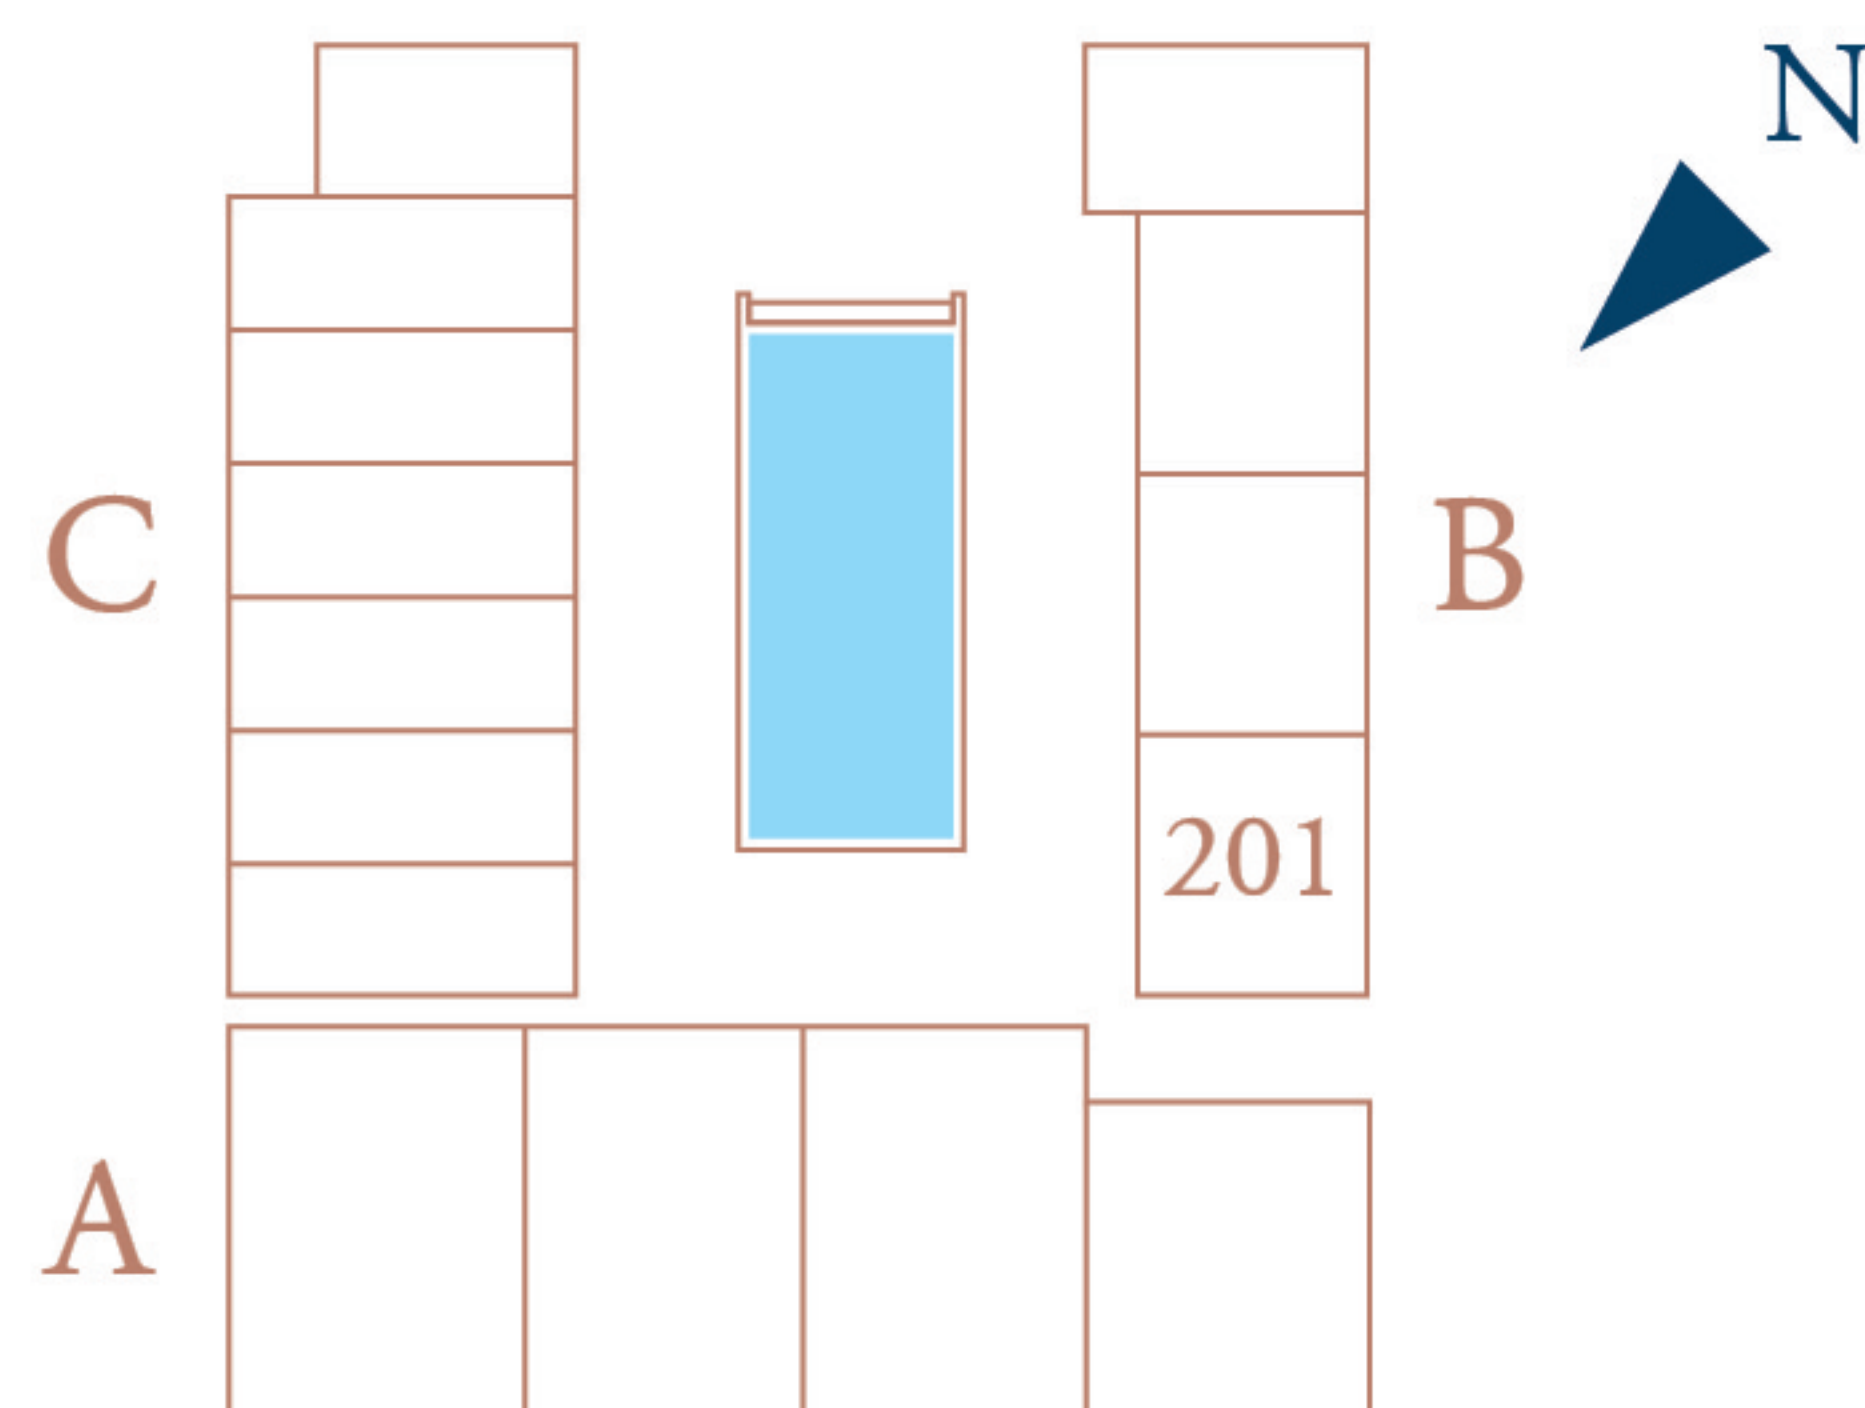

Incluye / Includes

Refrigerador, Parrilla eléctrica, Campana, Calentador eléctrico, Enfriador de vinos, Horno eléctrico, Microondas, Aire acondicionado

Refrigerator, Electric grill, Electric hood, Electric heater, Wine cooler, Electric oven, Microwave, Air conditioner

Disclaimer

Dimensiones pueden variar por contingencias y condiciones del sitio. Producto real puede diferir. Diseños, planos y medidas son indicativos, no a escala, y sujetos a cambios. Revisiones pueden ser necesarias durante la construcción.

Dimensions may vary due to contingencies and site conditions. Actual product may differ. Designs, plans, and measurements are indicative, not to scale, and subject to change. Revisions may be necessary during construction.